**Приложение №10**

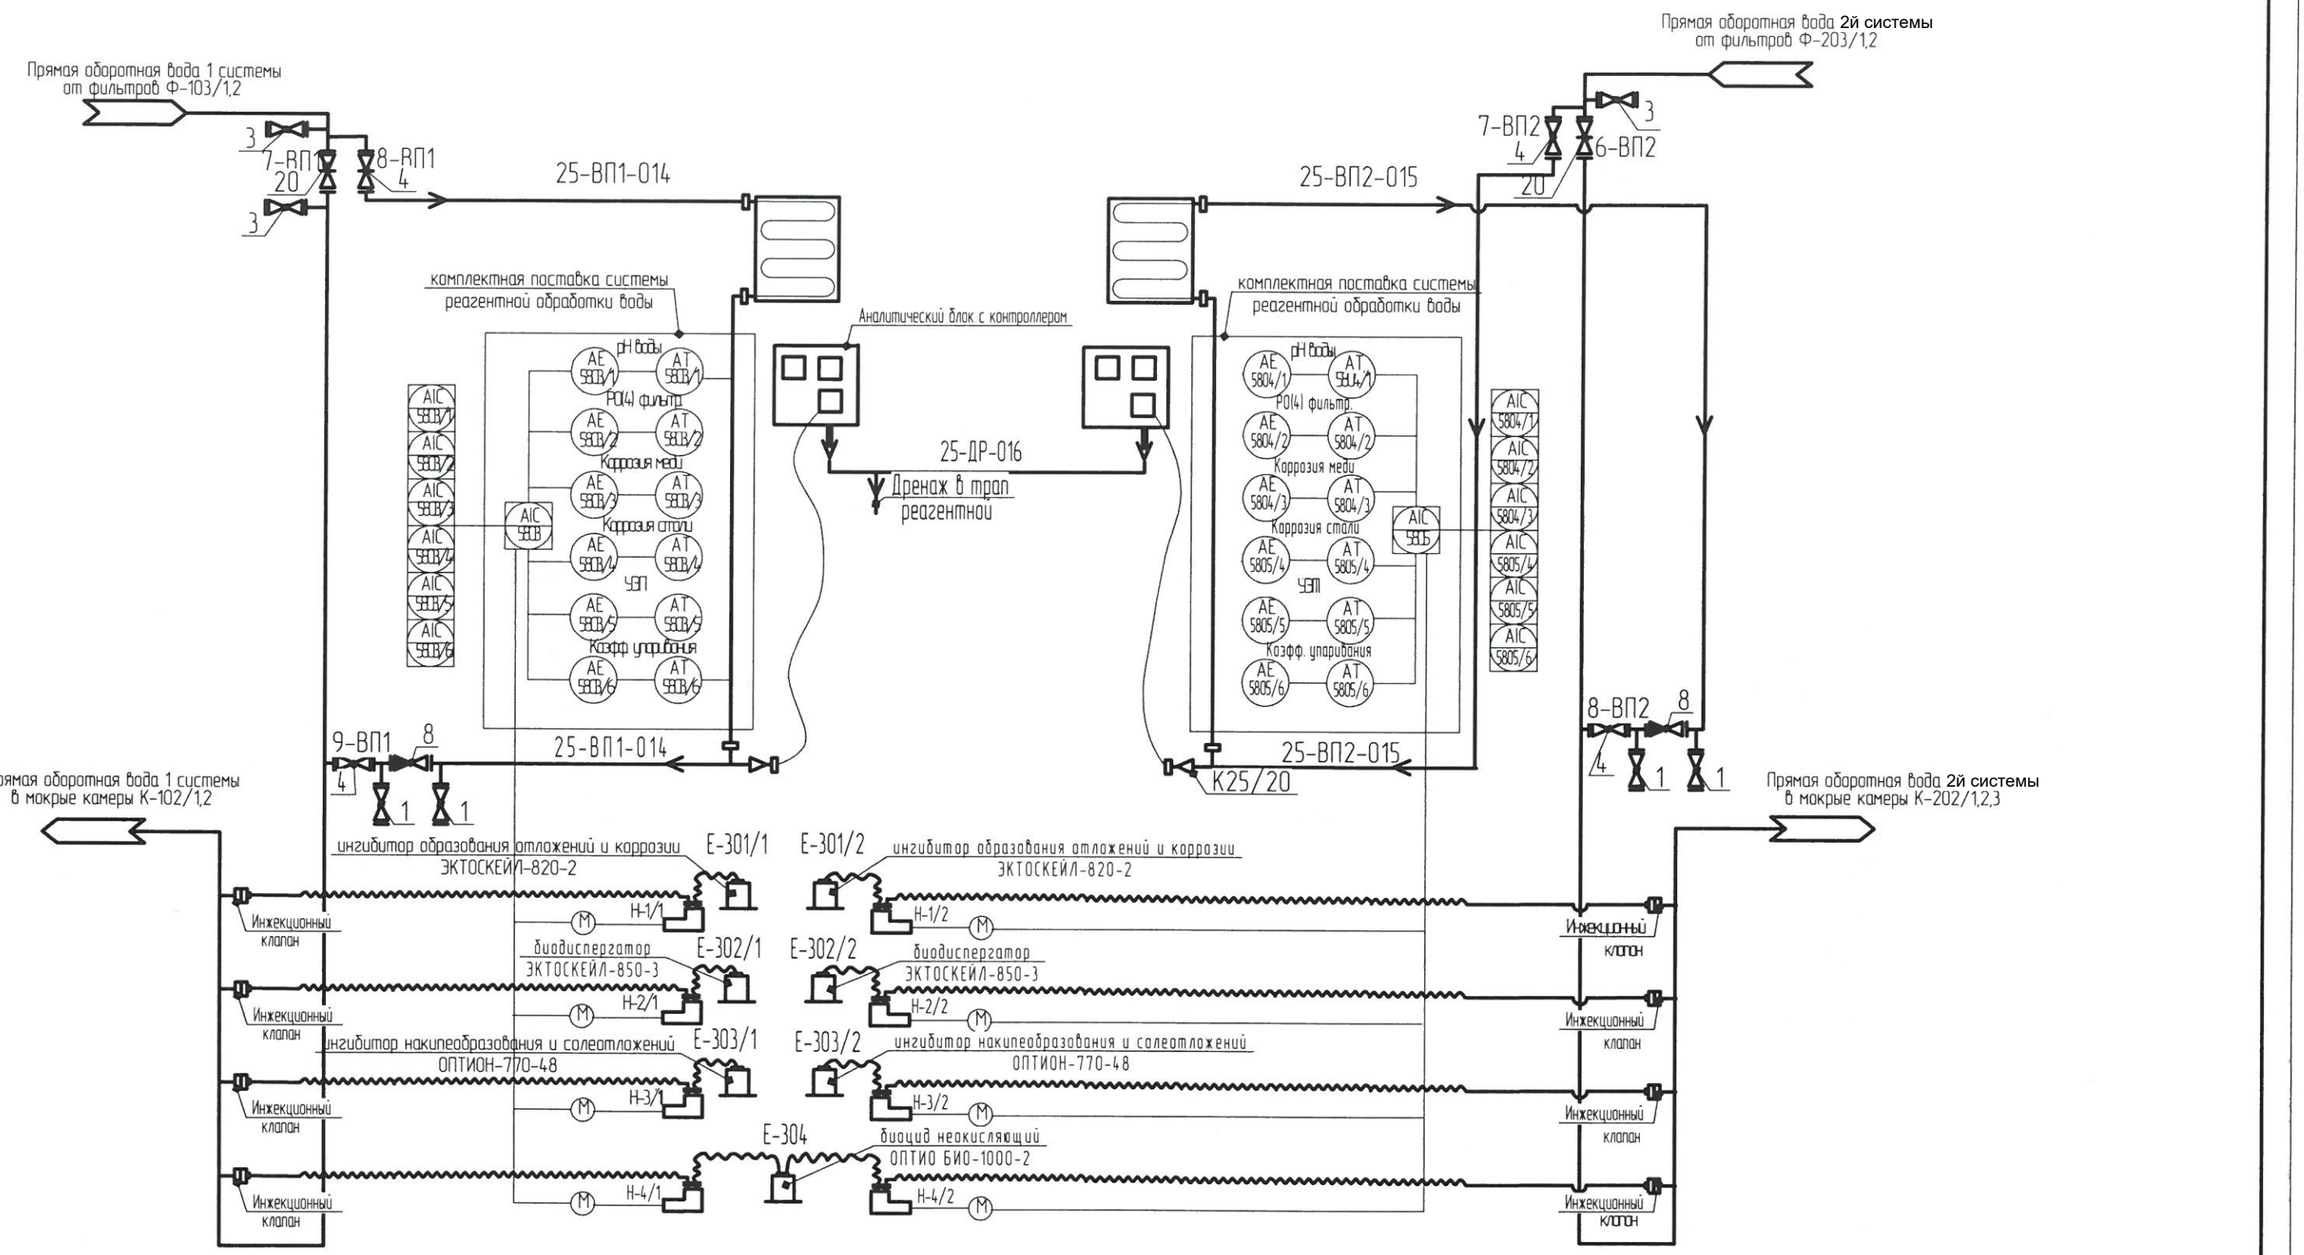


| Изм. | Колич. | Лист | №док. | Подп. | Дата |
|---|---|---|---|---|---|
| Гл. инженер | | Макеев | | | 25.01.23 |
| Гл. технолог | | Кузьмин | | | 25.01.23 |
| Нач. цеха | | Махмутов | | | 25.01.23 |
| Нач. участка | | Стула | | | 24.01.23 |

ПАО "Орскнефтеоргсинтез"

Технологическая схема узла реагентной обработки воды к изм. №1

| Стадия | Масса | Масштаб |
|---|---|---|
| | | б/м |
| Лист | Листов 1 | |

Блок оборотного водоснабжения

Цех № 5

Взам. инв. №

Подп. и дата

Инв. № подл.