План на отм.0,000

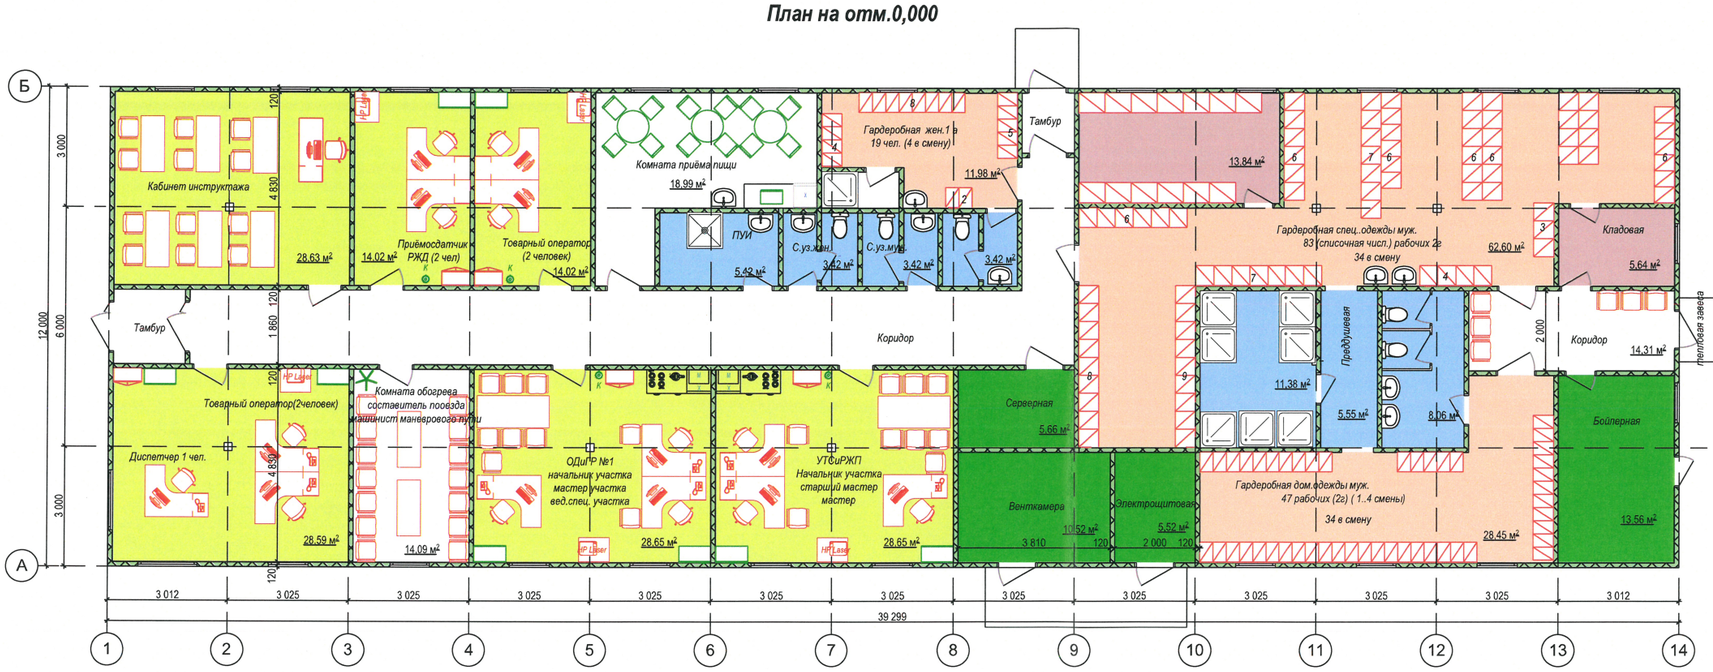

Условные обозначения:

- Рабочие места
- Технические помещения
- Санитарно-бытовые
- Помещения для группы 2г по СП 44.13330.2011
- Помещения с влажным режимом

В ПРОИЗВОДСТВО РАБОТ
ООО «АФИПСКИЙ НПЗ»
01.08.2024
ГИП ОТДЕЛ ГИП
К.М. КИКАЕВ

Изм.	Кол.уч.	Лист	№ док.	Подп.	Дата	1033-01-АР			
						«Развитие логистической инфраструктуры ООО «Афипский НПЗ» с целью обеспечения отгрузки продукции ж/д транспортом при реализации программы развития ООО «Афипский НПЗ». Этап 1 – Строительство двух вытяжных путей в западной горловине.Устройство нового приёмоотправочного парка на 6 путей с полезной длиной не менее 1050 м, предполагающий изменение специализации существующих путей №№ 6, 7 и строительство 4-х дополнительных путей.			
Разраб.					07.24	Административное здание Архитектурные решения	Стадия	Лист	Листов
Проверил					07.24		Р		
Н.контр.					07.24	План на отм. 0,000			
ГИП					07.24				

Согласовано:

Взам. инв. N

Подпись и дата

Инв. N подл.

Формат А4х3