


Схема промысловых дорог ООО "Геопрогресс"

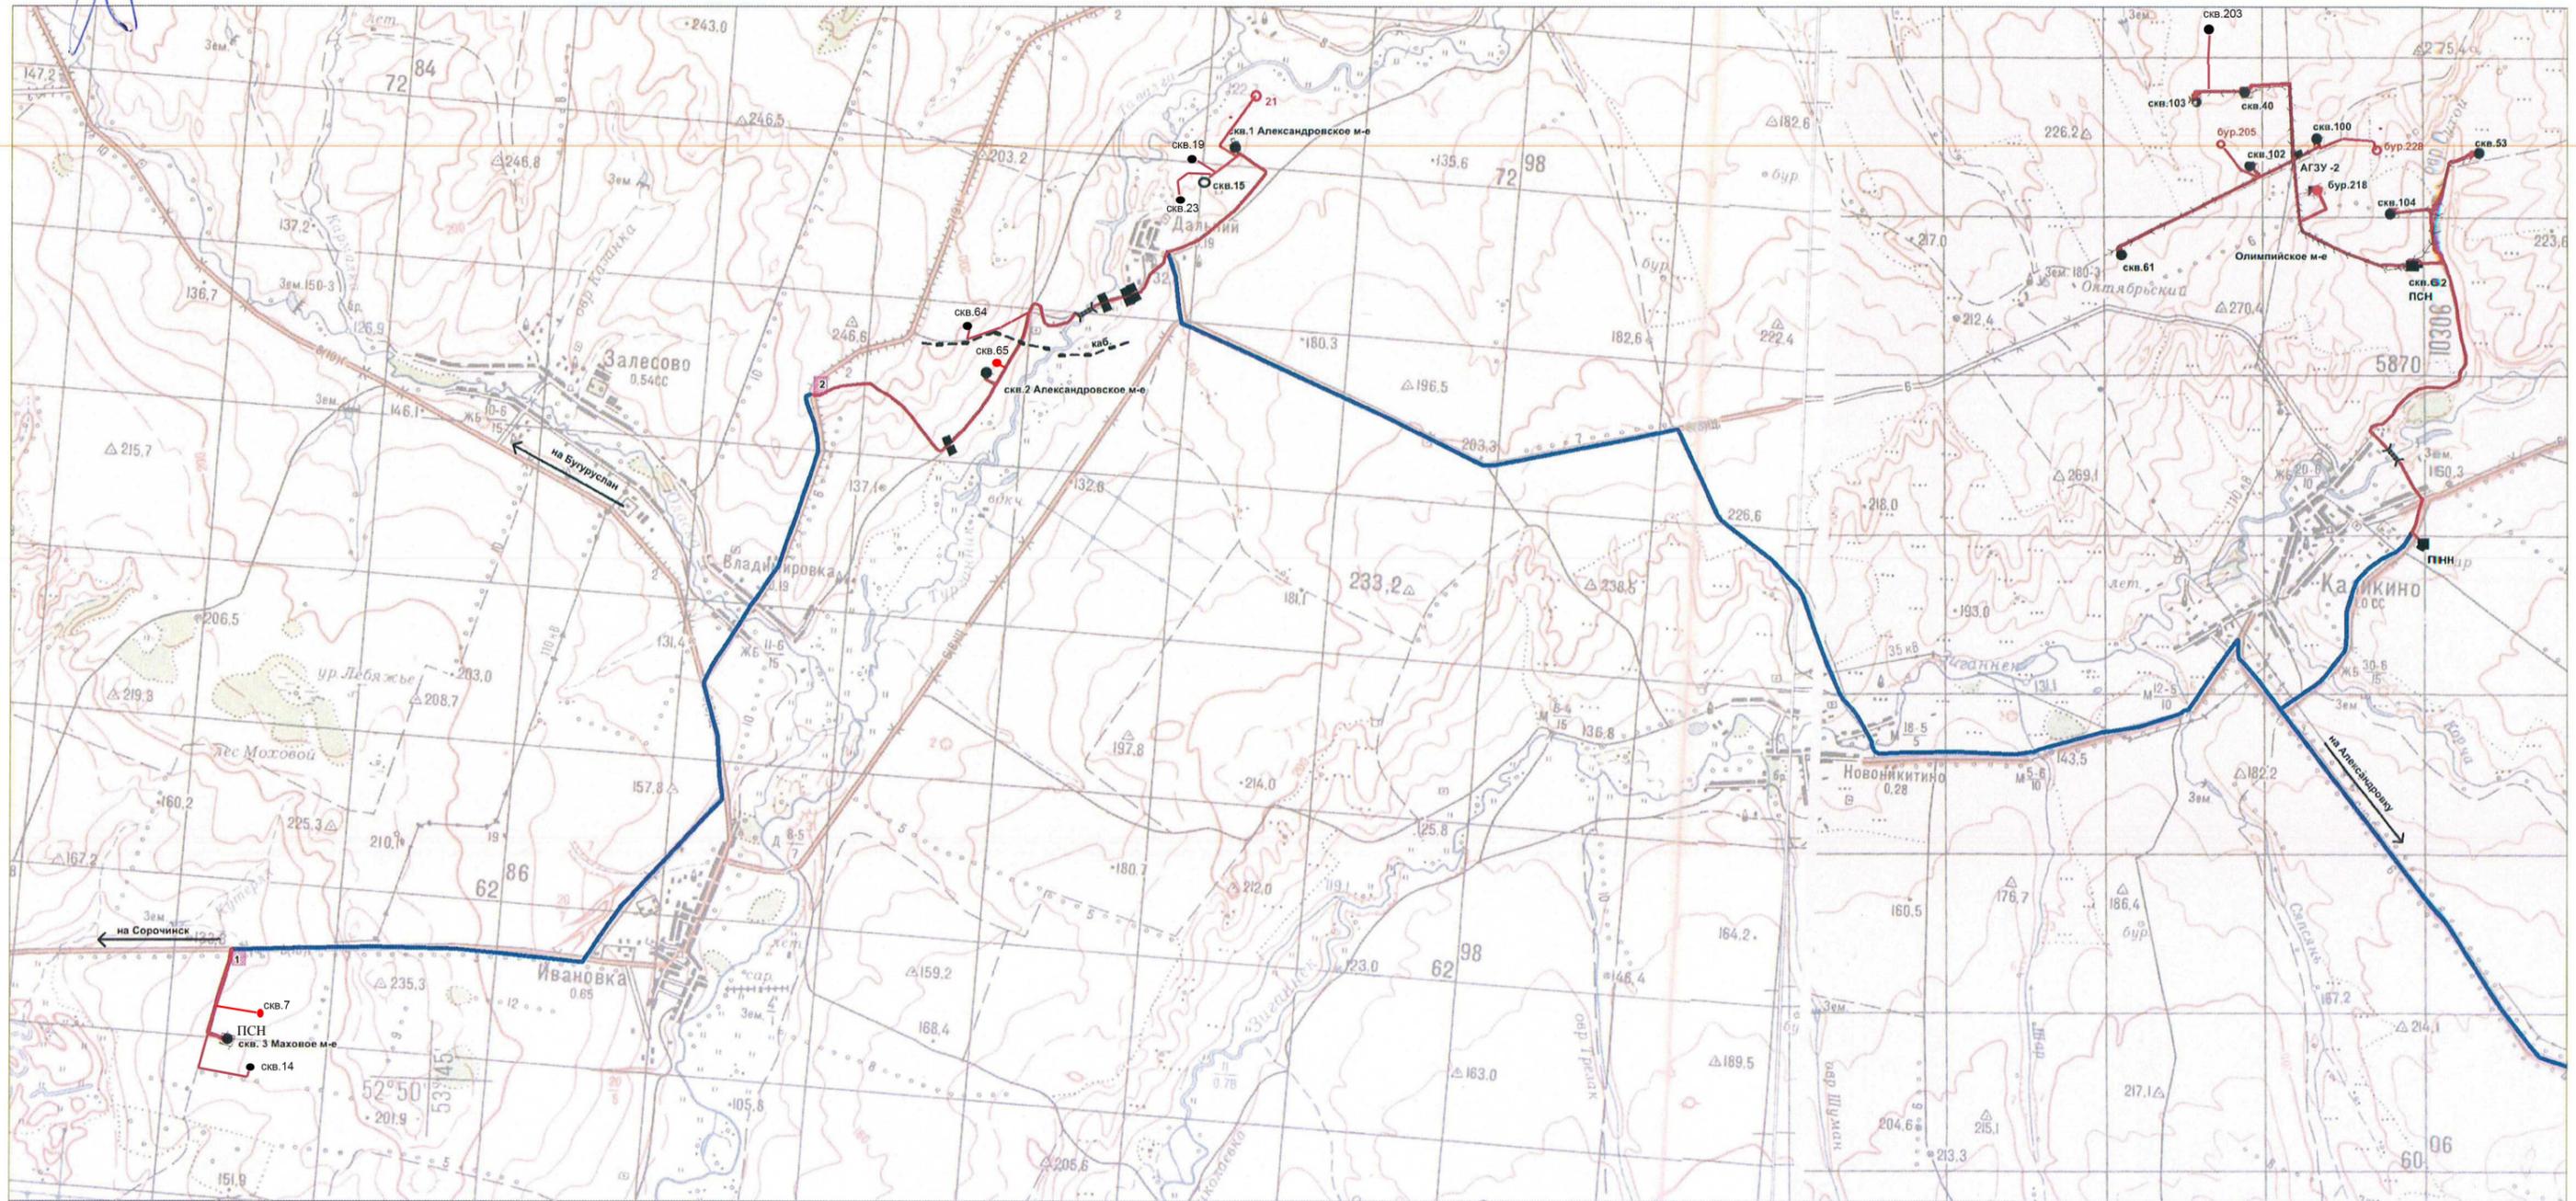

Условные обозначения:

- Промысловая дорога
- Дорога общего пользования
- Мост
- Водопропускная труба
- Скаважина
- ПНН
- ЛЭП
- Погрузочная площадка
- кабель Ростелеком

Таблица расстояний

Направление	Расстояние км.
скава.№3 Маховое - Погрузочная площадка №1	1,1
скава.№2 Александровское - Погрузочная площадка №2	3
скава.№3 Маховое - скава.№2 Александровское	19
скава.№2 Александровское - скава.№1 Александровское	10
скава.№1 Александровское - ПНН Каликино	24
Погрузочная площадка №1 - Погрузочная площадка №2	15
ПНН Каликино - ПСН скава.№62	4
ПСН скава.№62 - АГЗУ-2	3,5
АГЗУ-2 - скава.№61 Олимпийское	2,7

Заказчик:

Подрядчик:


Генеральный директор
ООО «ГЕОПРОГРЕСС»

В.К. Фахретдинов

М.П.

Схема промышленных дорог ООО «ГЕОПРОГРЕСС».
Александровское месторождение.

Приложение №10-2
к Договору №
от « » 20 г.

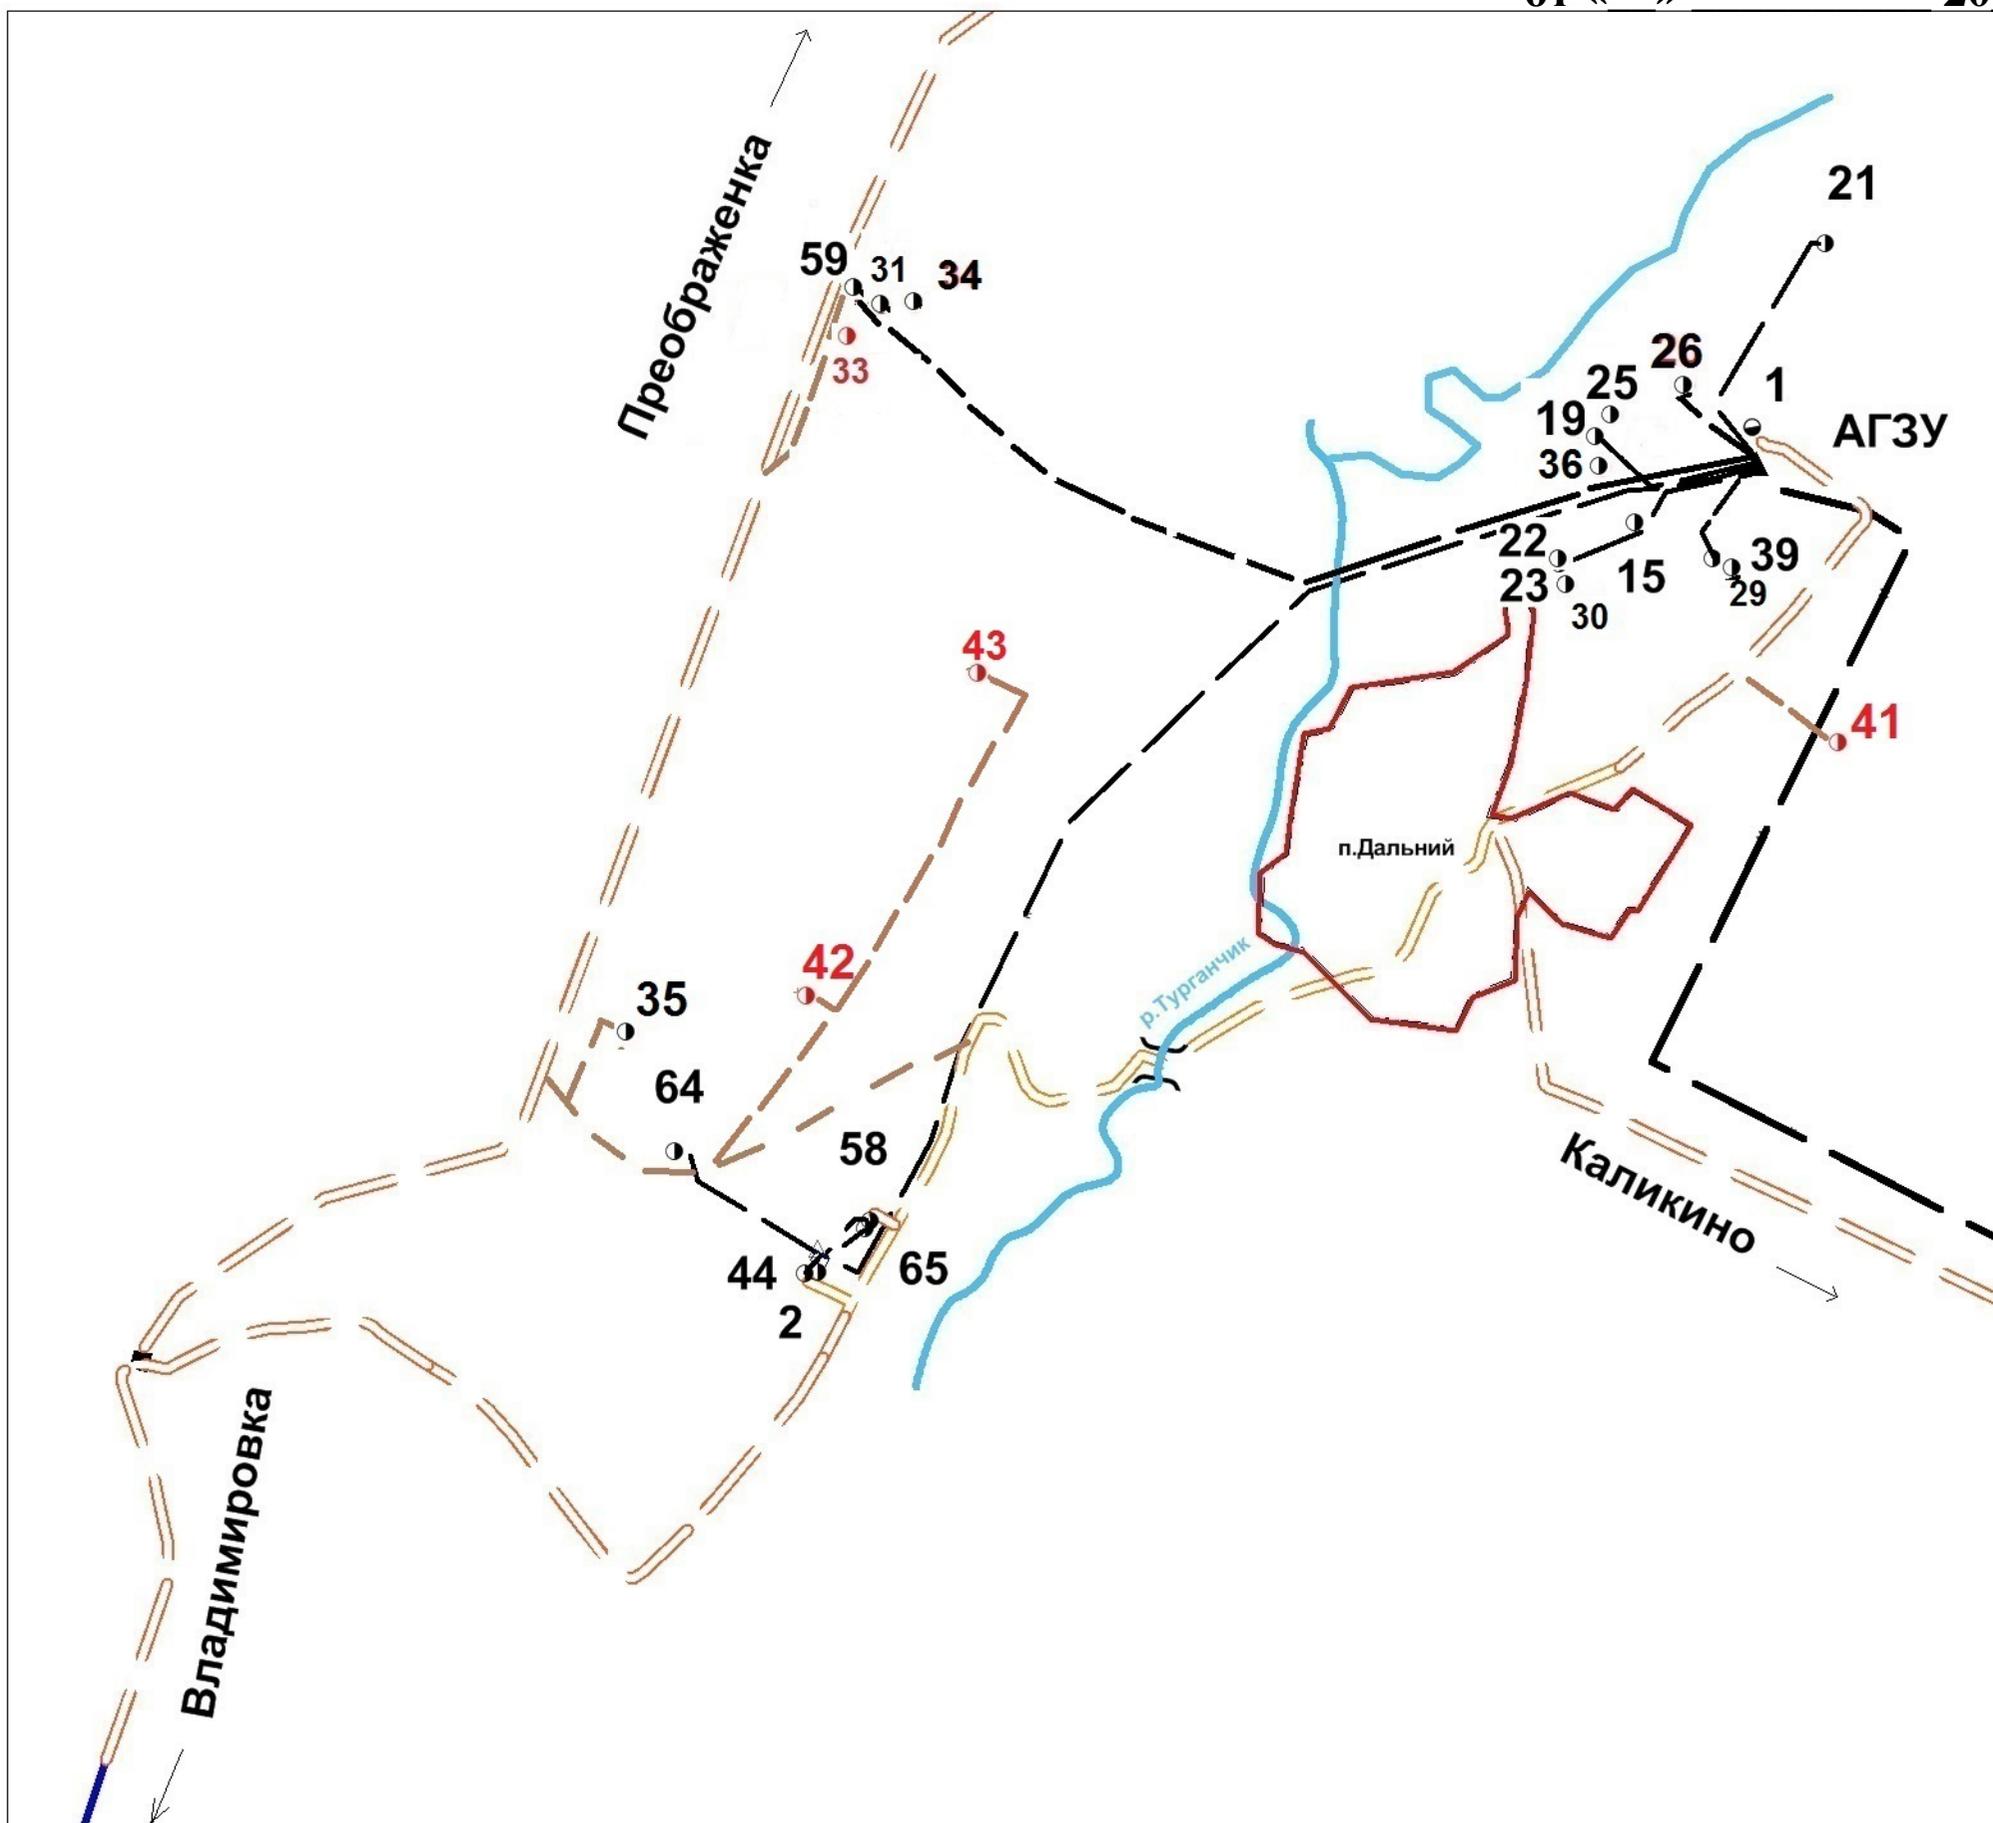

-  дорога
-  трубопровод
-  скважины существующие
-  скважины проектные

Заказчик:

Подрядчик:

Генеральный директор
ООО «ГЕОПРОГРЕСС»

_____ В.К. Фахретдинов


М.П.

Схема промышленных дорог ООО «ГЕОПРОГРЕСС». Моховое месторождение.

Приложение №10-3

к Договору №

от « » 20 г.

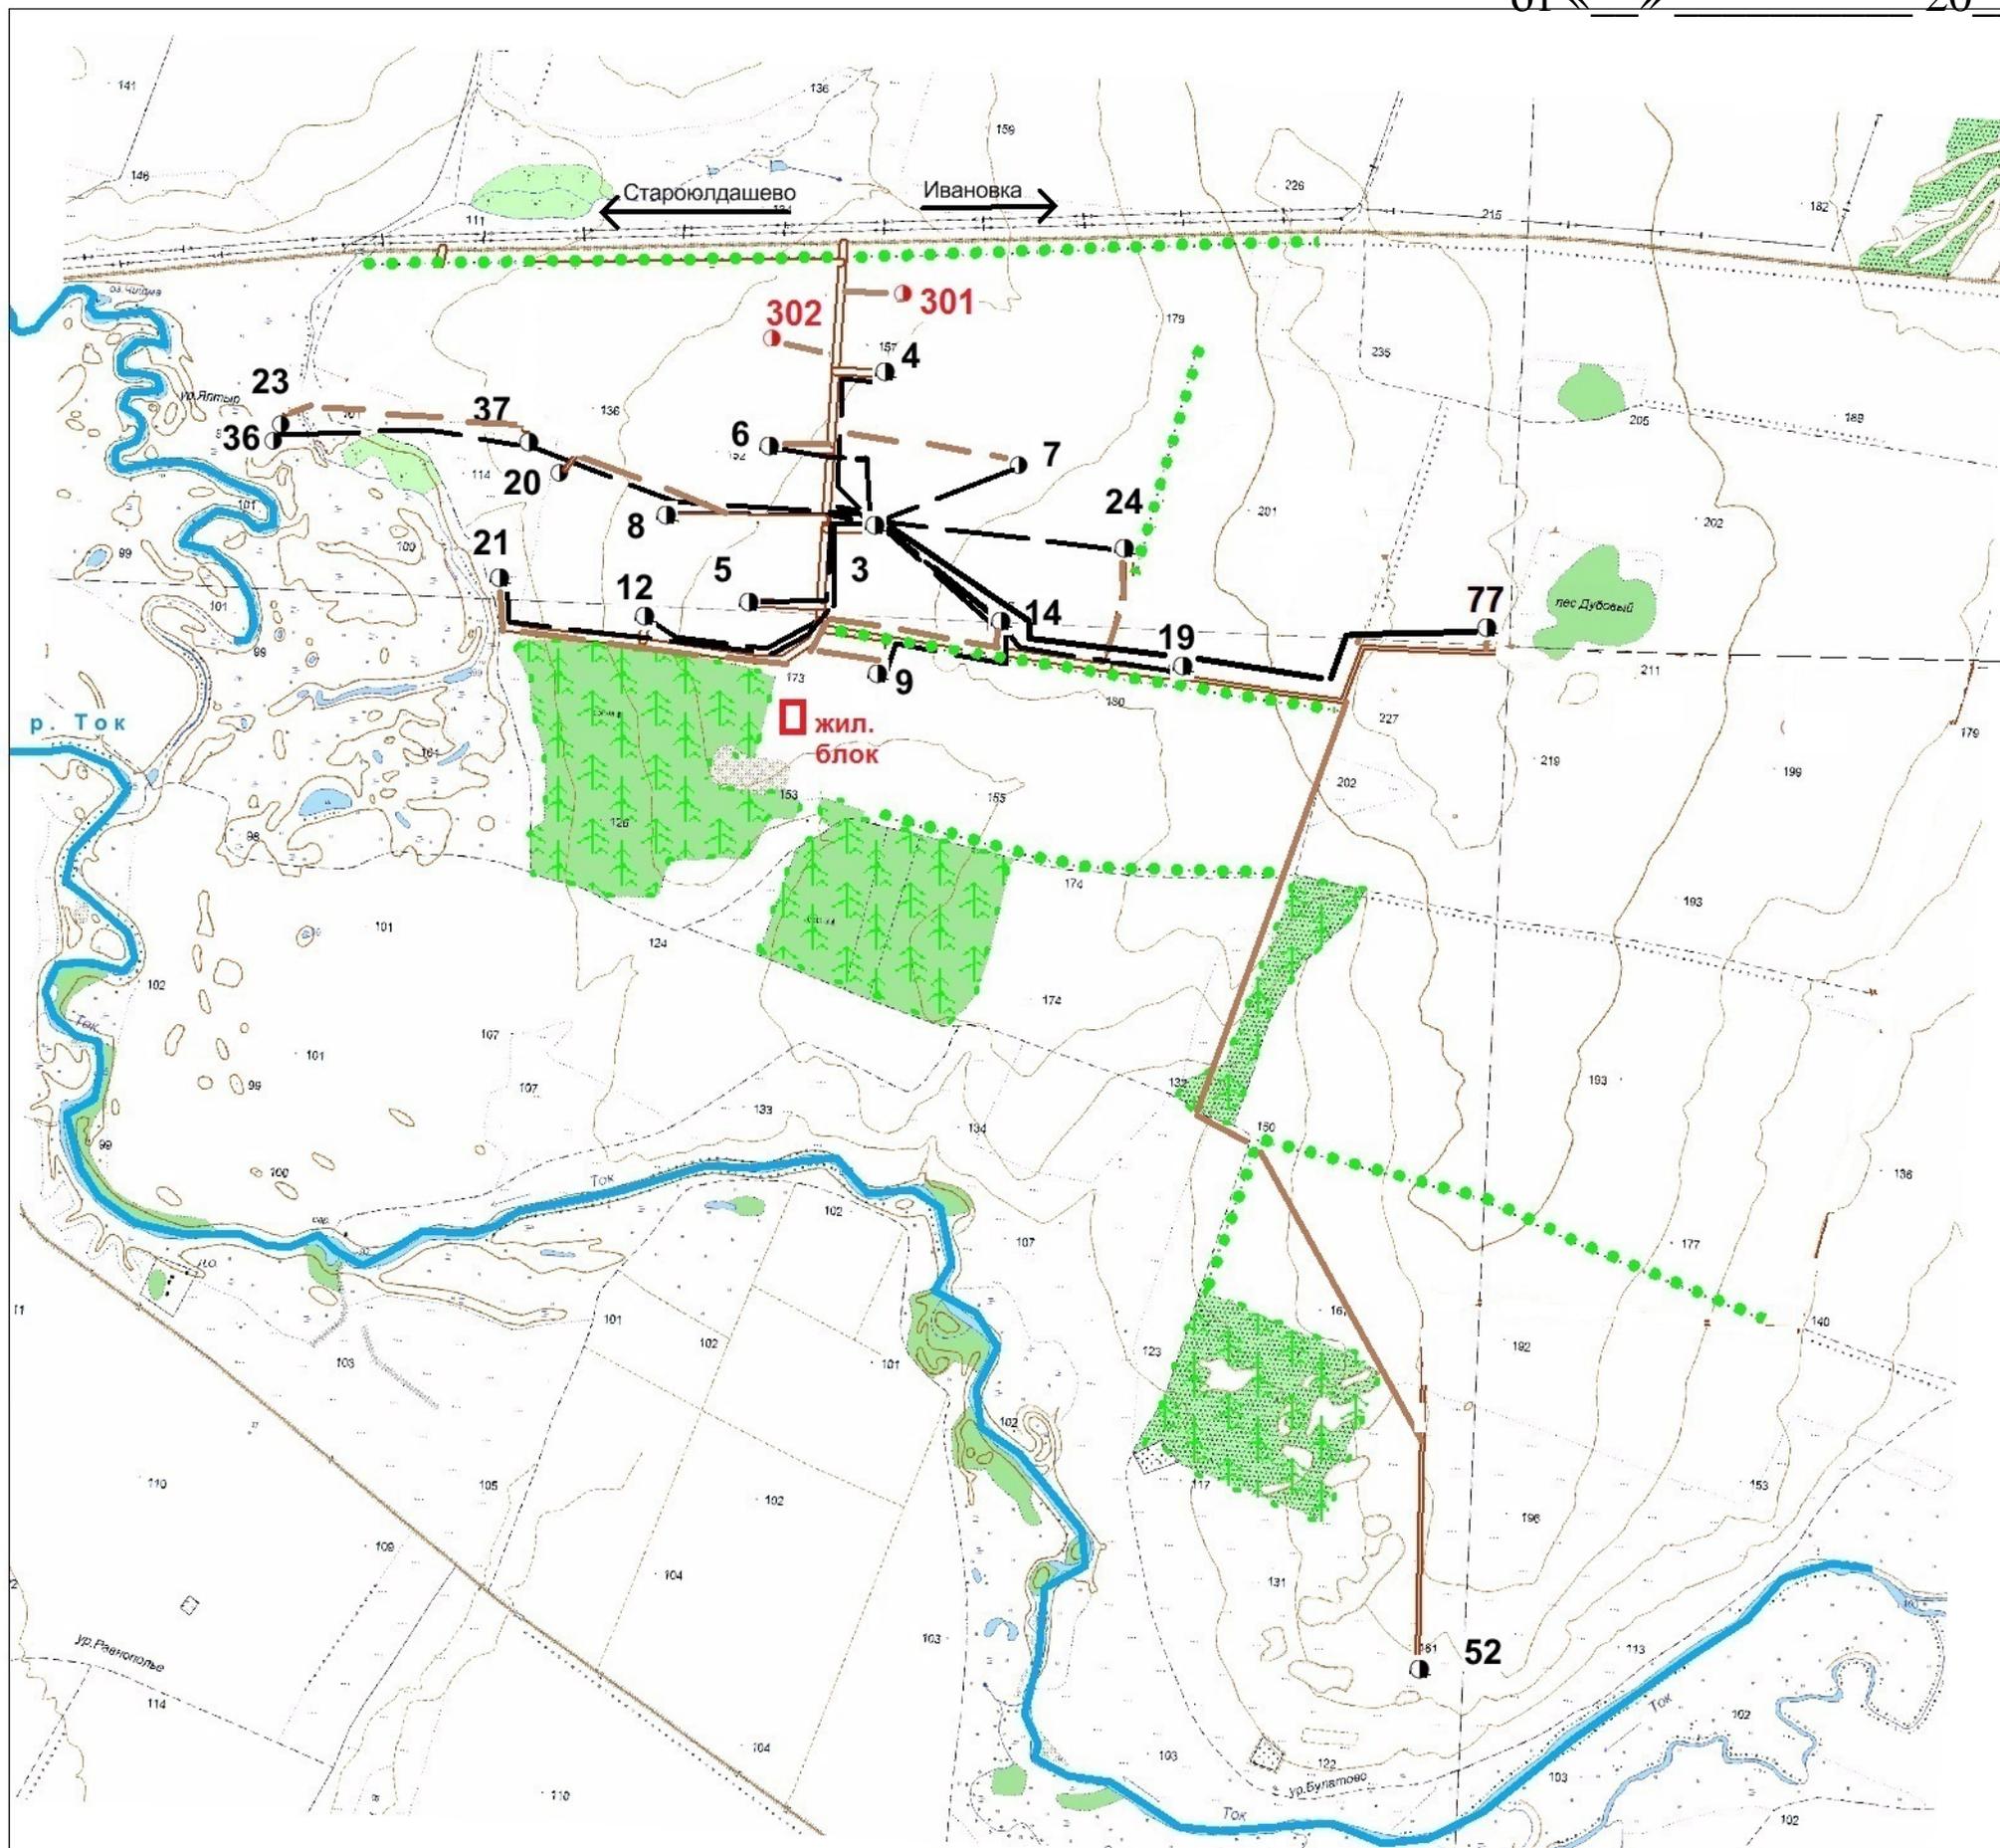

● скважины существующие

● скважины проектные

— полевая дорога

— нефтепровод

Заказчик:


Подрядчик:

Генеральный директор
ООО «ГЕОПРОГРЕСС»

В.К. Фахретдинов

М.П.

Схема промышленных дорог ООО «ГЕОПРОГРЕСС».
Южно-Моховое месторождение.

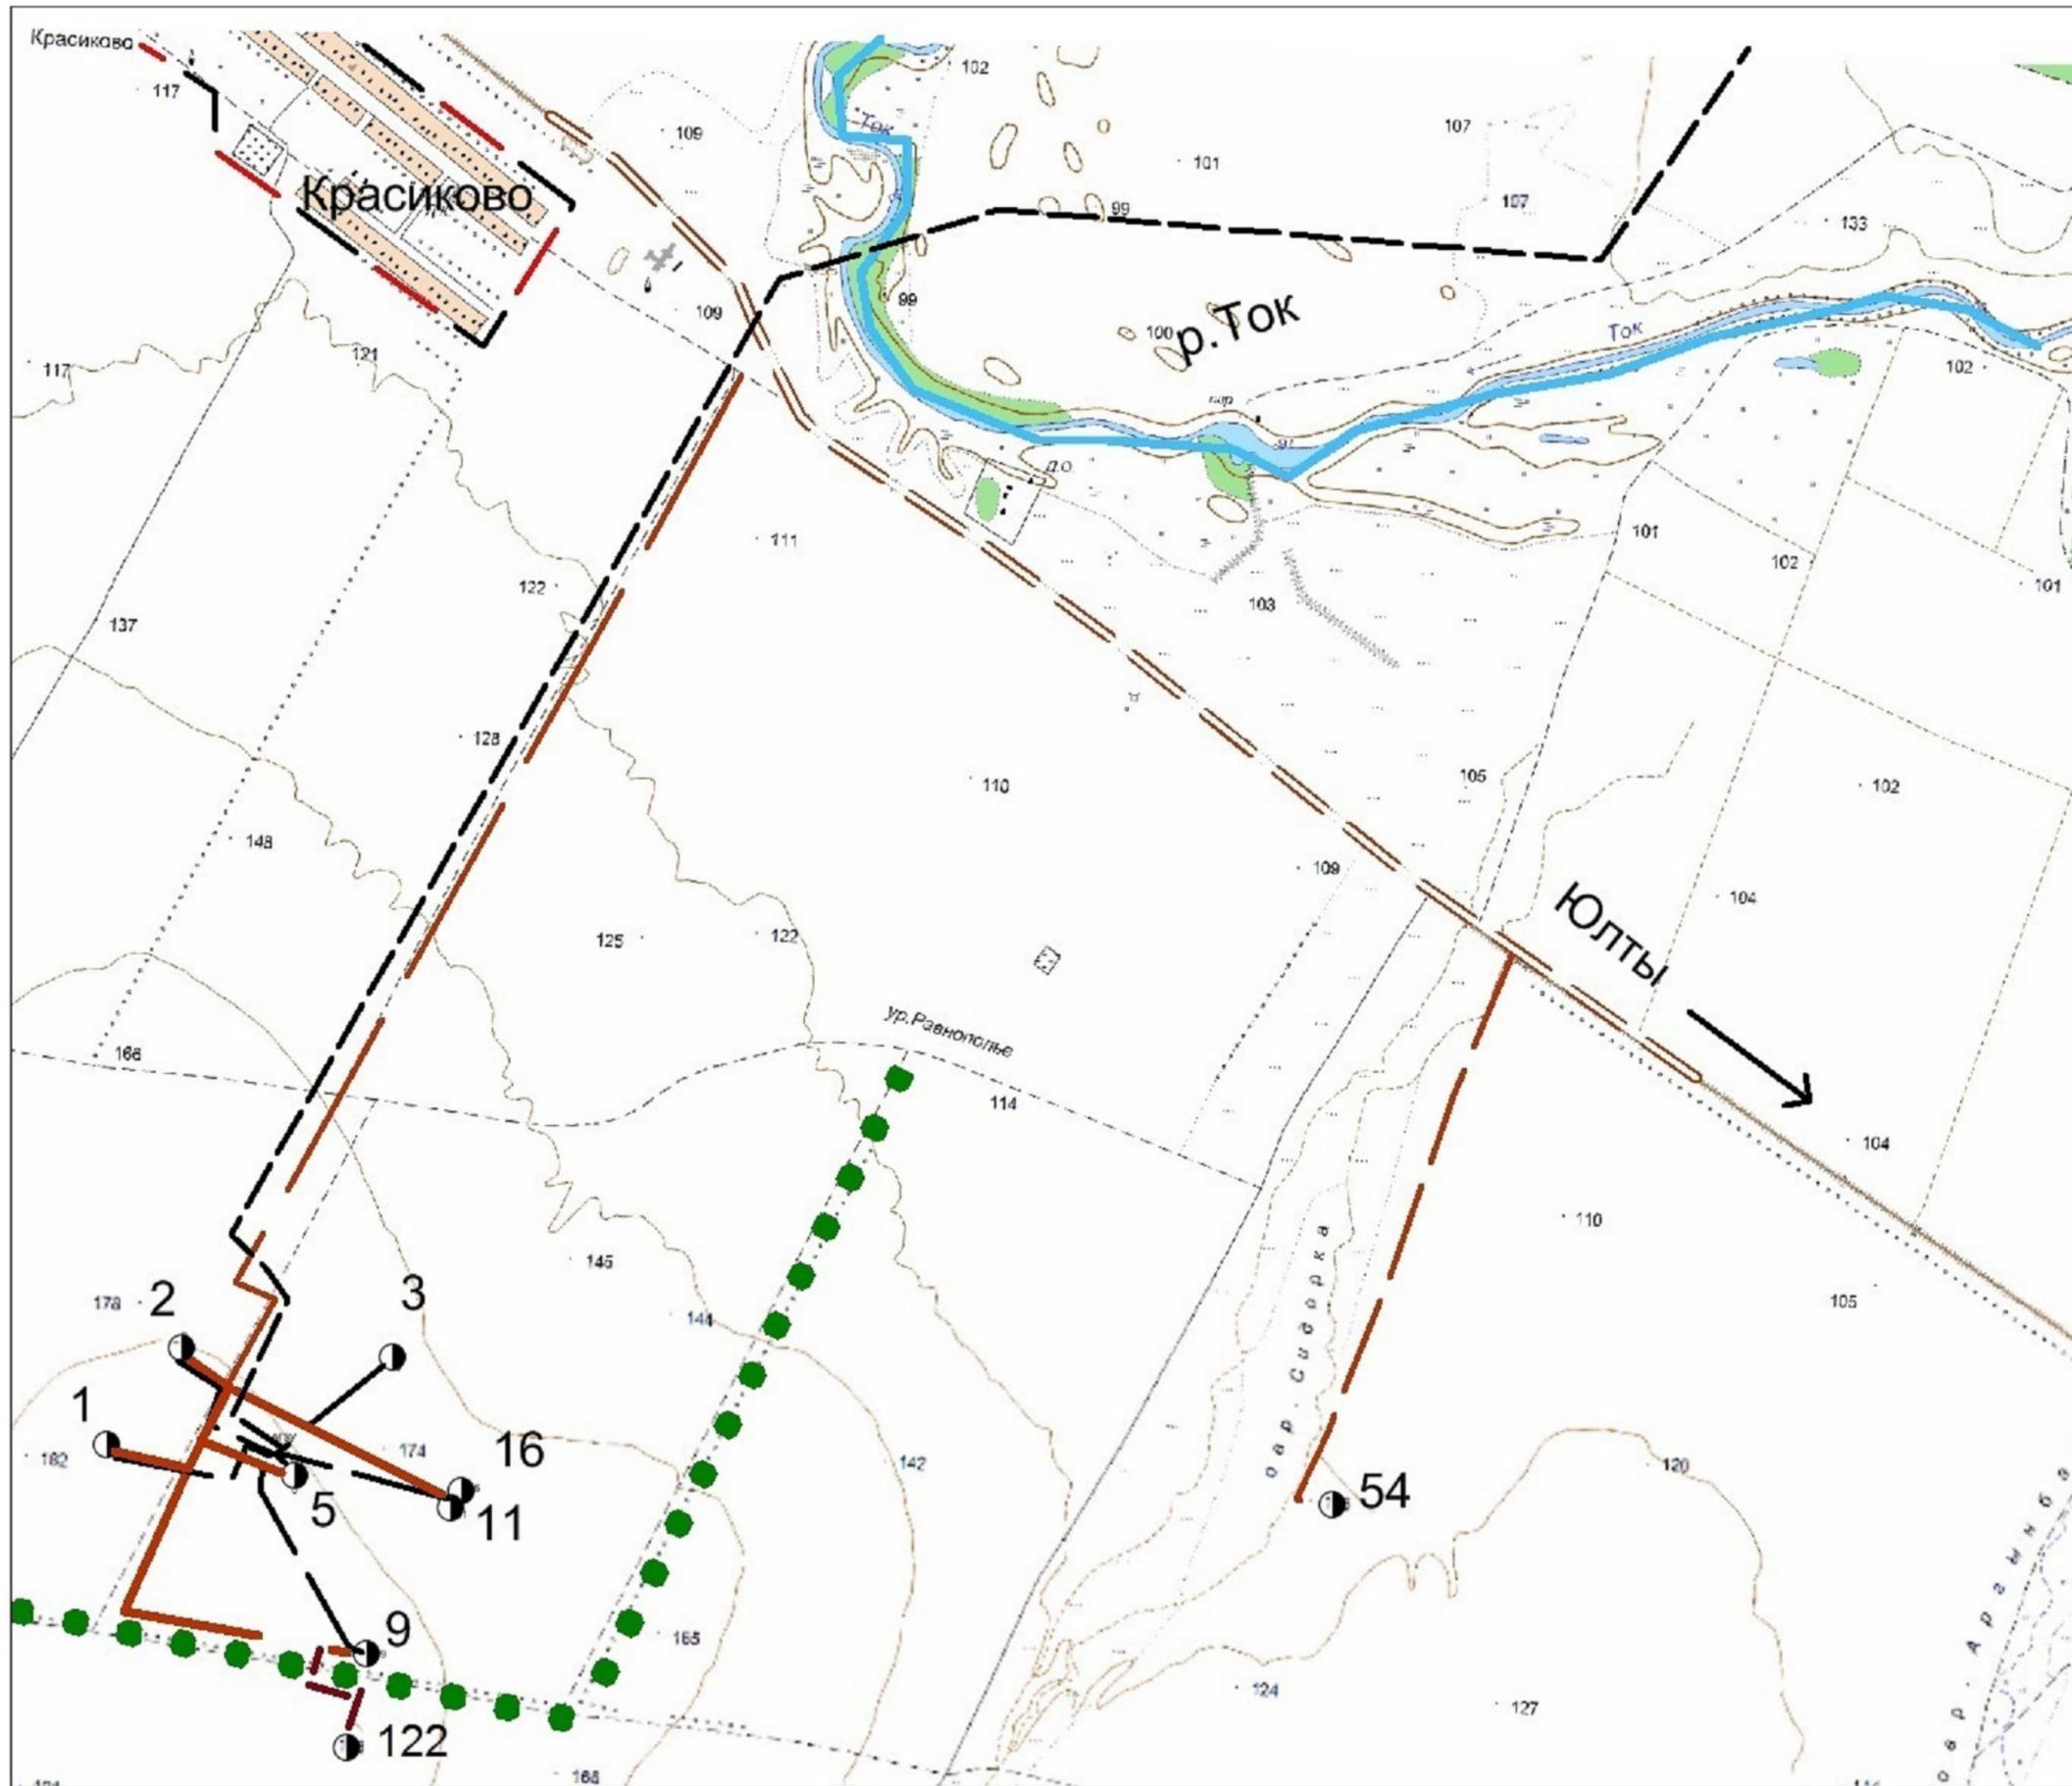

- скважины
- полевая дорога
- грейдер
- - - нефтепровод

Заказчик:

Генеральный директор
ООО «ГЕОПРОГРЕСС»

В.К. Фахретдинов

Подрядчик:

М.П.