



БЛОК НЕФТЕОТДЕЛИТЕЛЕЙ

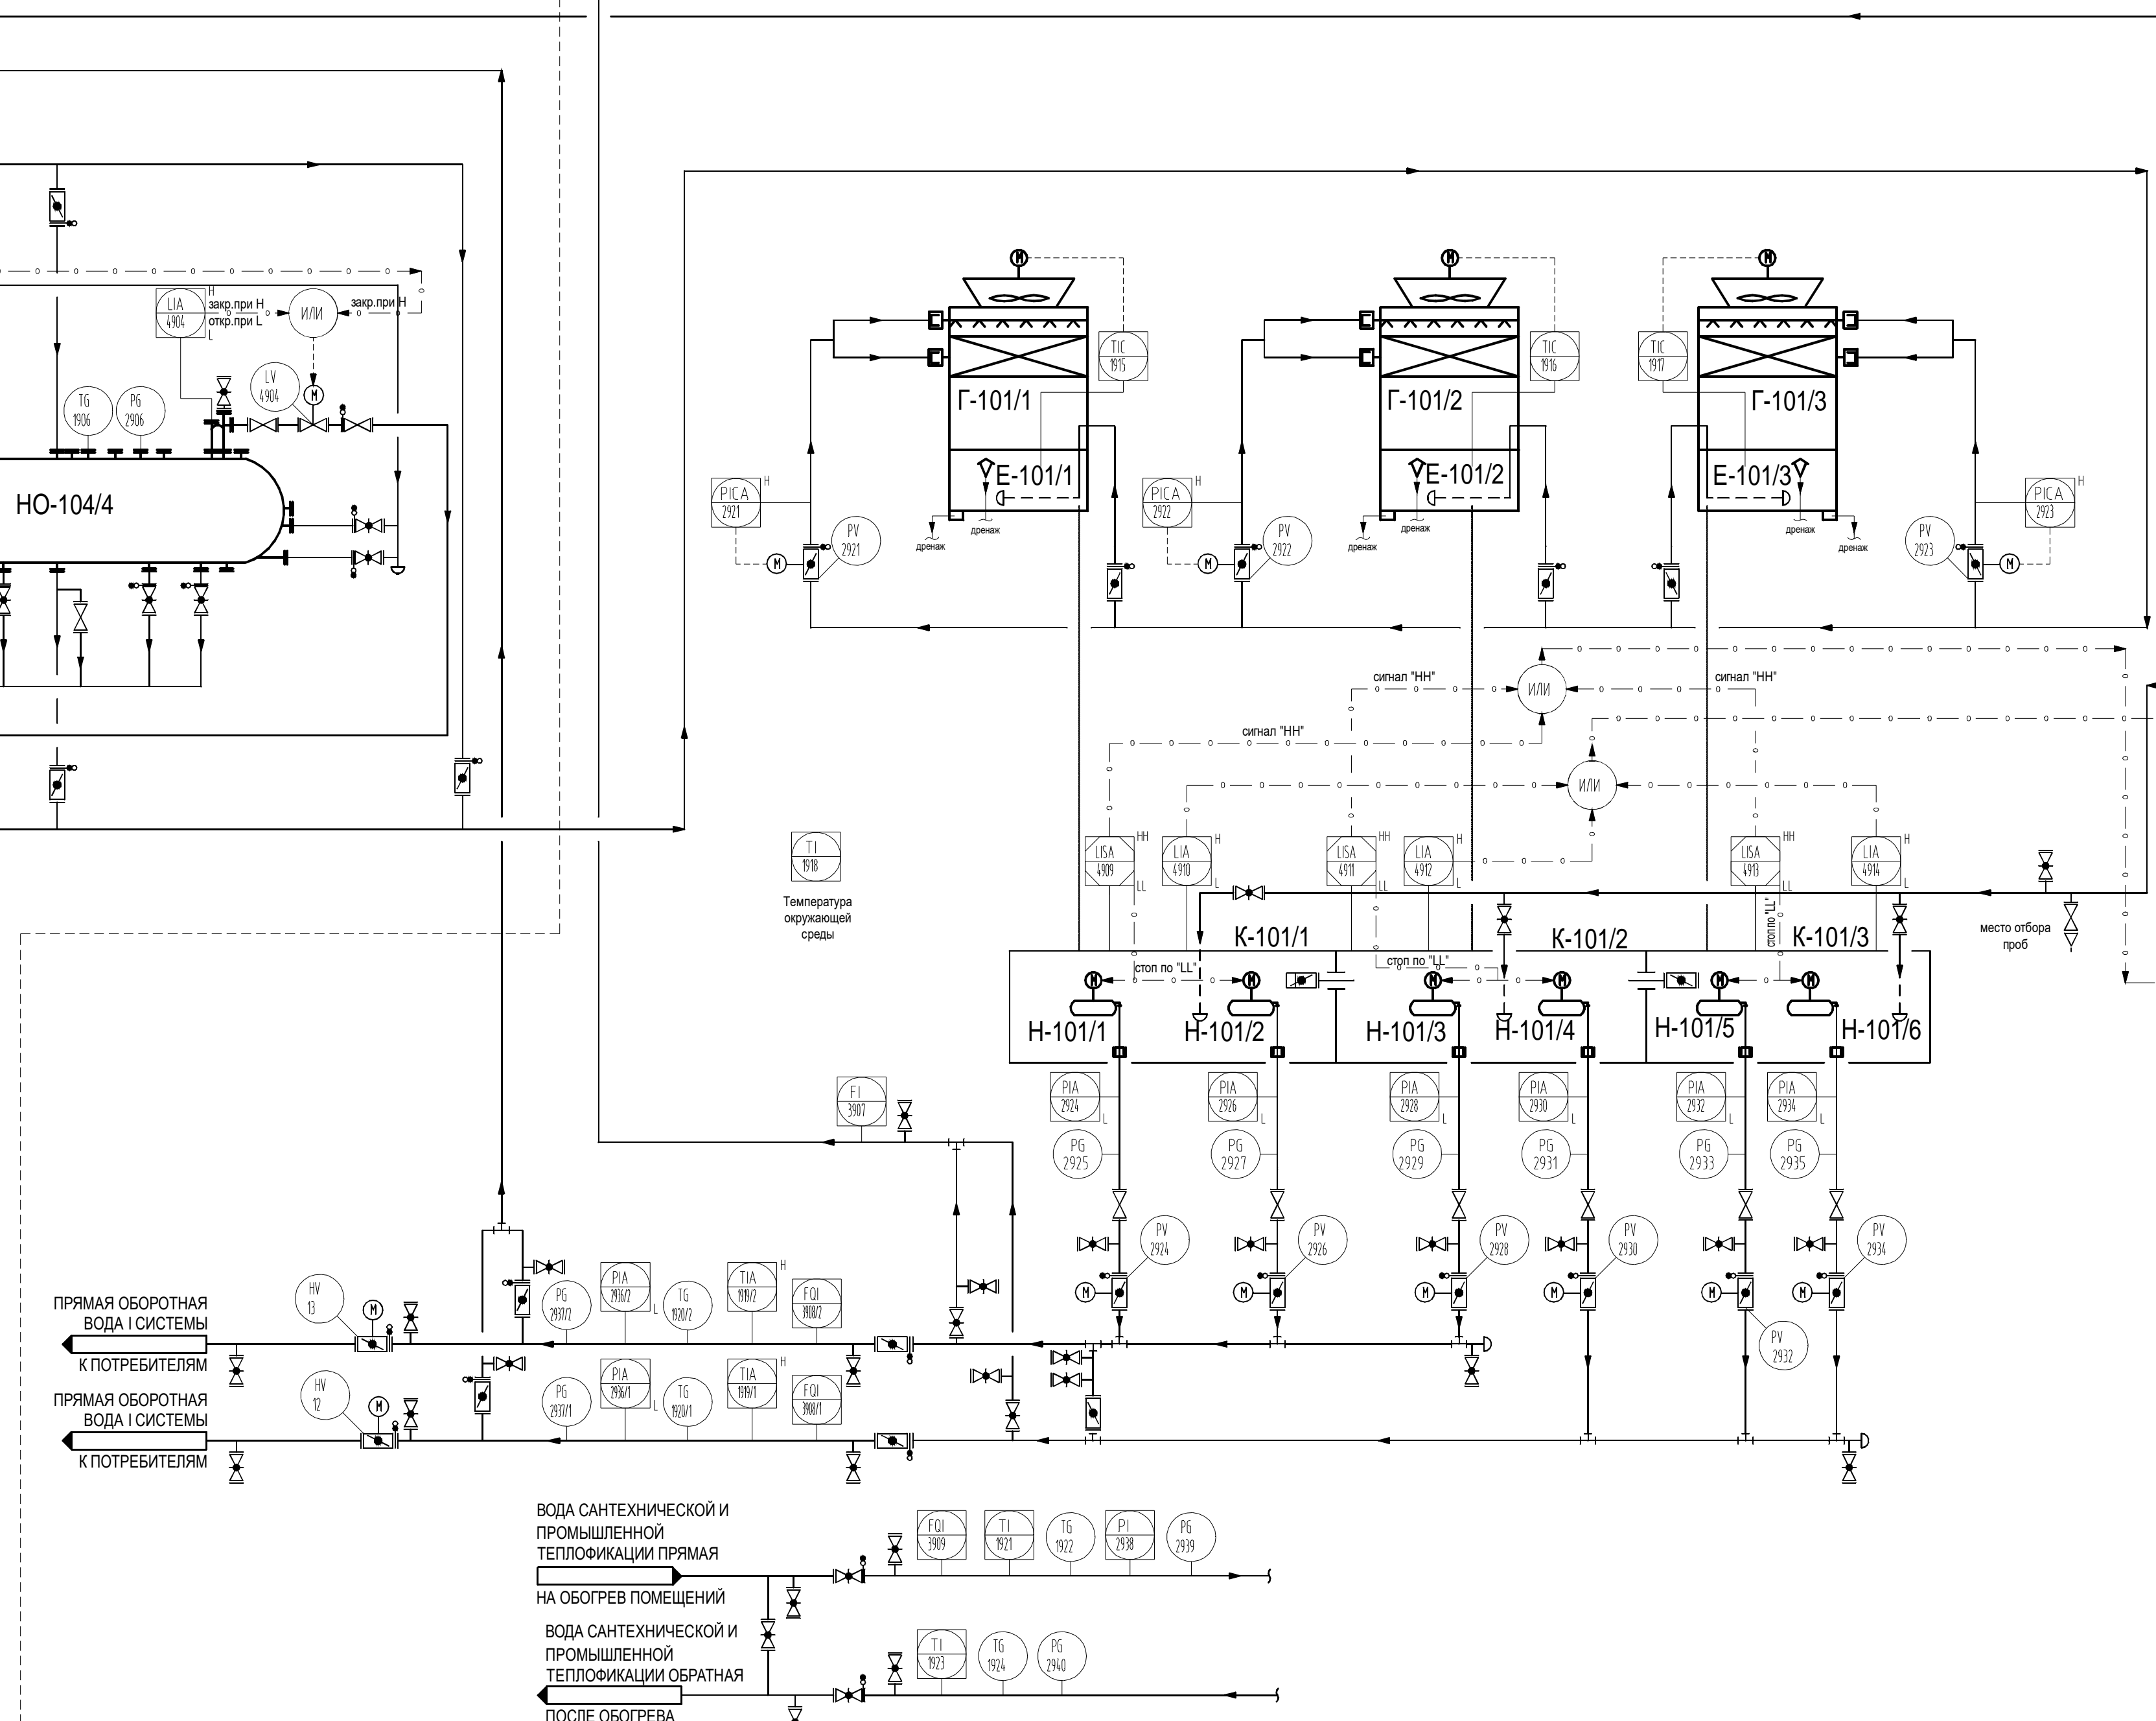

БЛОК ГРАДИЕН И МОКРЫХ КАМЕР I СИСТЕМЫ

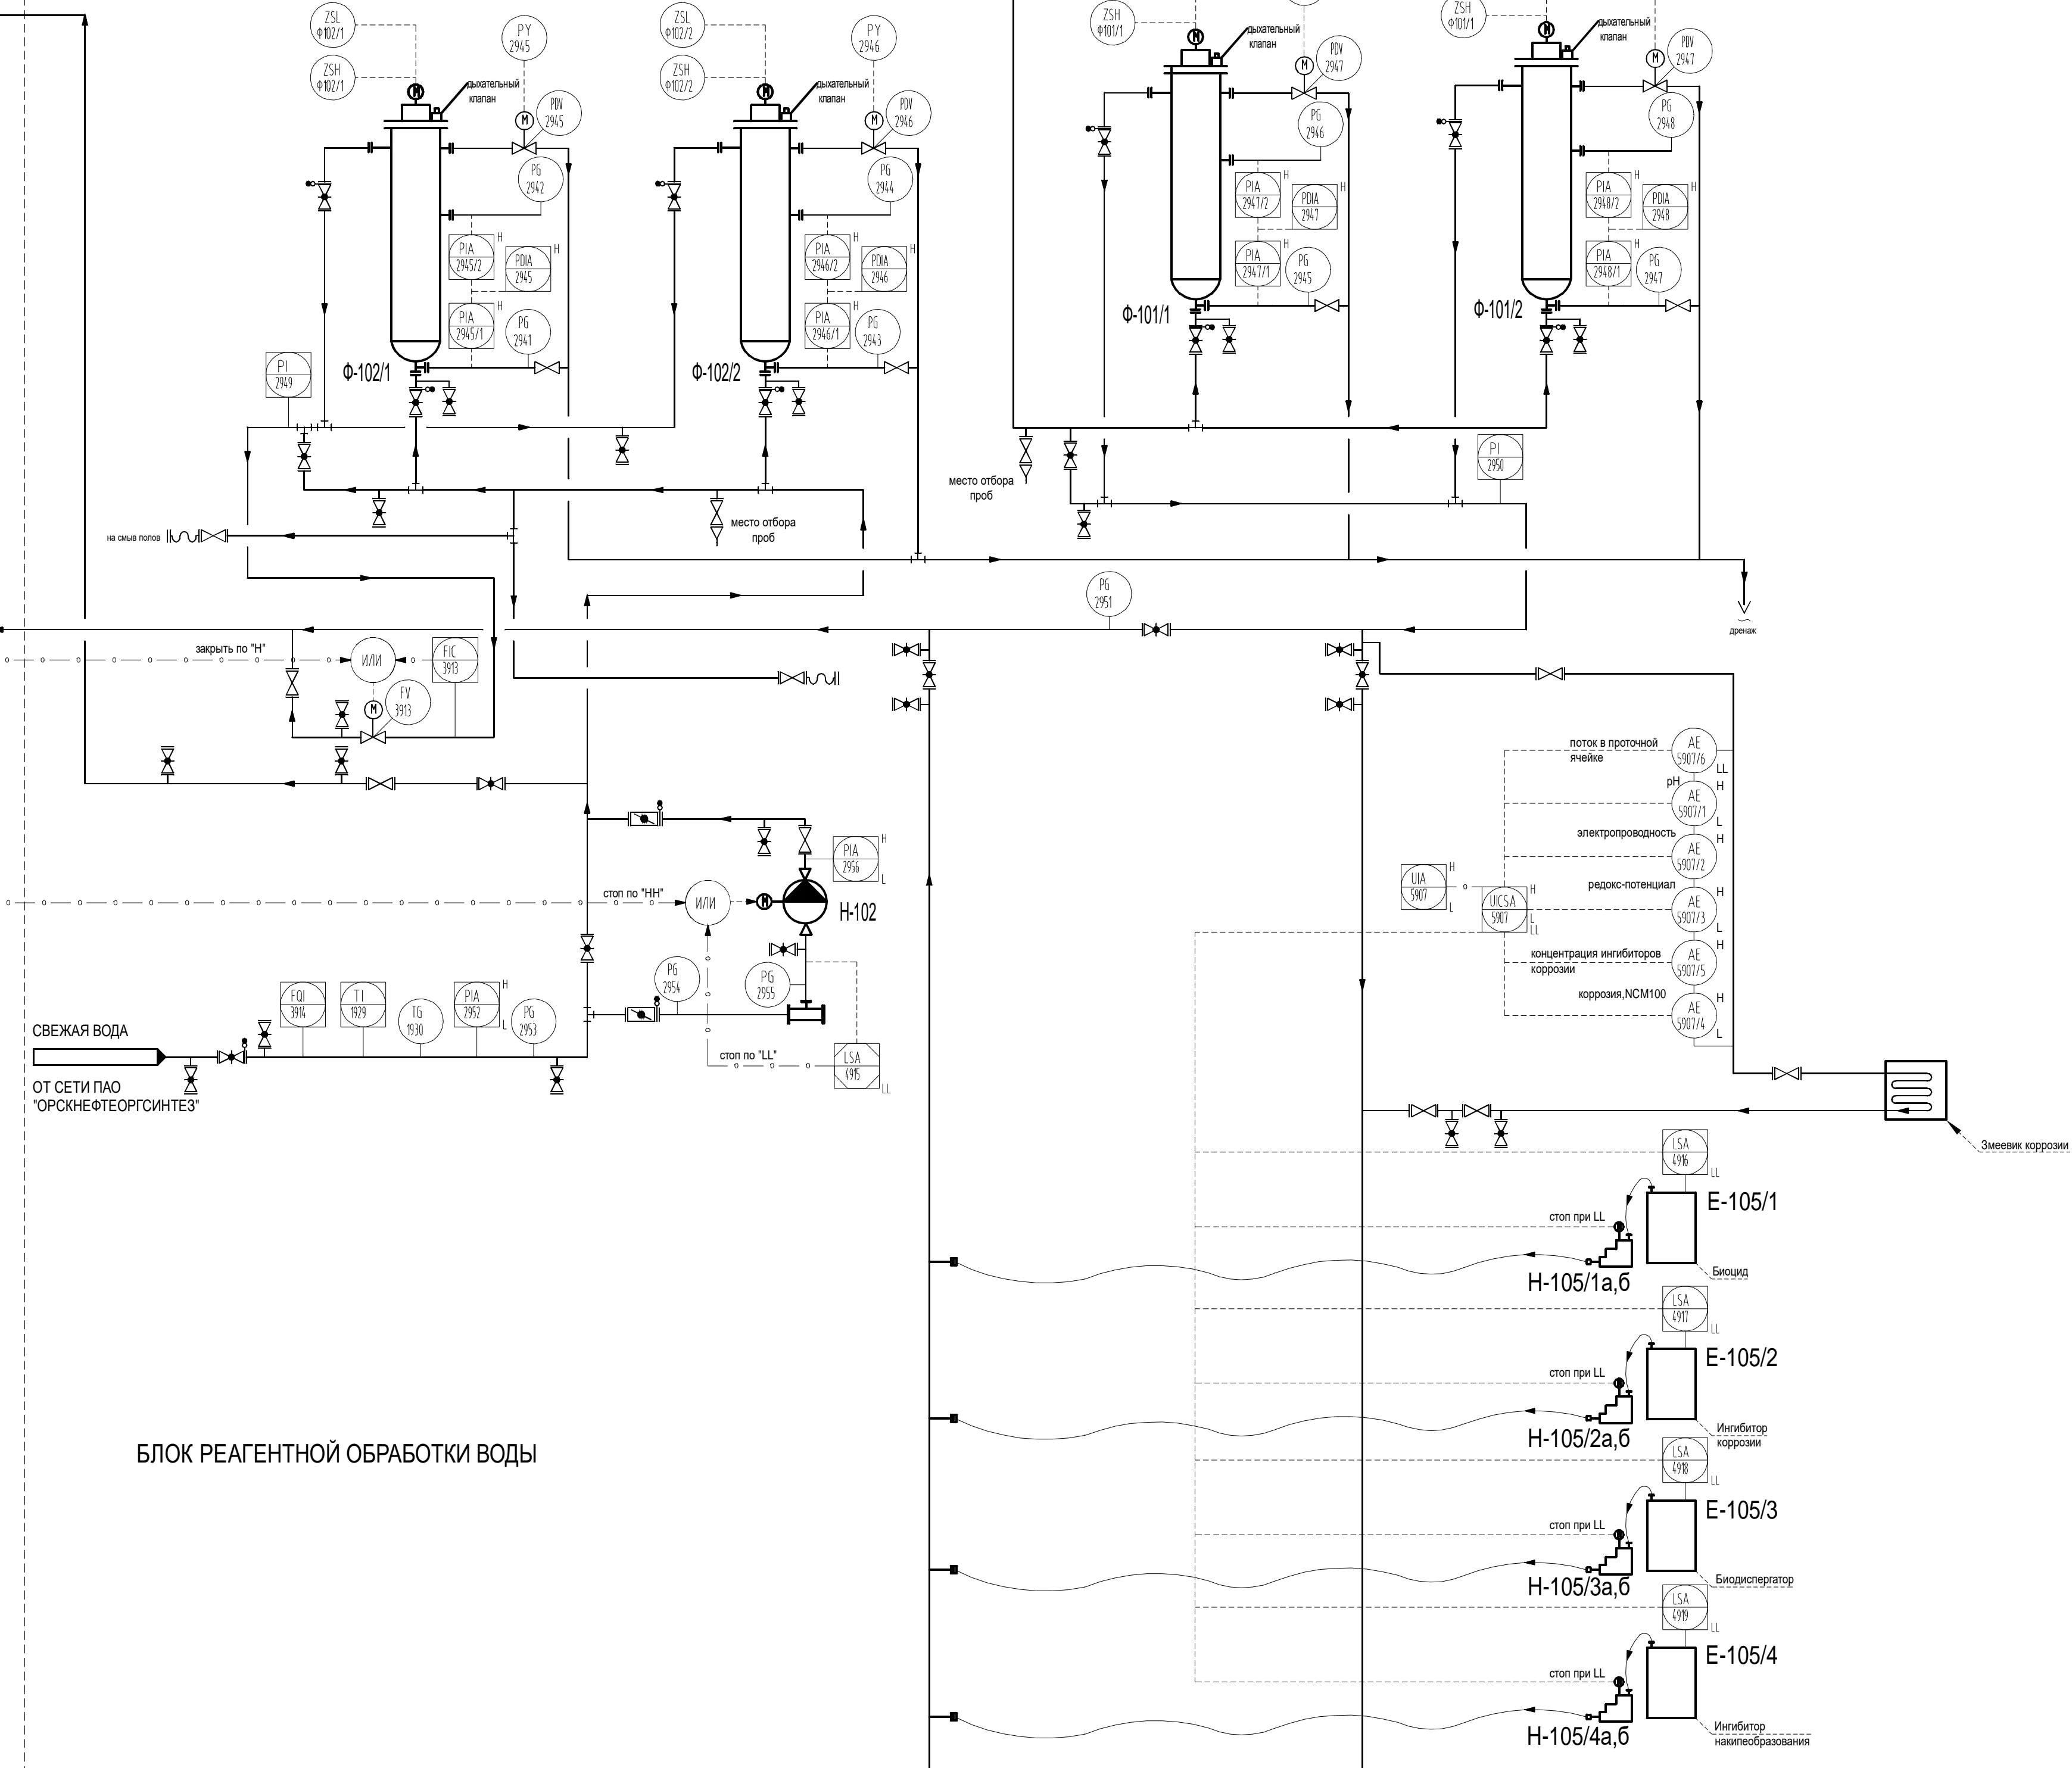

БЛОК РЕАГЕНТНОЙ ОБРАБОТКИ ВОДЫ

ЭКСПЛИКАЦИЯ ОБОРУДОВАНИЯ

К-101/1-3	Мокрая камера охлажденной воды	3	
Е-101/1-3	Чаши выпелгаторной градирни	3	
Е-103	Подземная дренажная емкость	1	
Е-105/1-4	Емкости для реагентов	4	
НО-104/1-4	Нефтеотделители I системы	4	
Г-101/1-3	Вентиляторная градирня I системы	3	
Н-101/1-6	Насосный агрегат I системы	6	
Н-102	Насос типа "в линию" для подачи свежей воды в мокрую камеру и нефтеотделители	1	
Н-103	Насос полуторной	1	
Н-105/1-4а,б	Насосы подачи реагентов	4	
Ф-101/1-2	Самоначищающийся фильтр для обратной воды I системы	2	
Ф-102/1-2	Самоначищающийся фильтр для подпиточной воды	2	

Наименование		Кол.	Примечания
ТР-ХХ-ХХ-2023			
ПАО "Орснефтеорсинтез"			
Изм.	Кол. изм.	Лист	Нумер.
Вит.	Кол. вит.	Лист	Нумер.
Зав. отд.	Кол. отд.	Лист	Нумер.
Проект.	Кол. проект.	Лист	Нумер.
Разработ.	Кол. разработ.	Лист	Нумер.